ГЕНЕРАЛЬНЫЙ ПЛАН ВИДЛИЦКОГО СЕЛЬСКОГО ПОСЕЛЕНИЯ
ОЛОНЕЦКОГО НАЦИОНАЛЬНОГО МУНИЦИПАЛЬНОГО РАЙОНА РЕСПУБЛИКИ КАРЕЛИИ

Карта особо охраняемых природных территорий регионального значения, зон с особыми условиями использования территорий и границ лесничеств

УСЛОВНЫЕ ОБОЗНАЧЕНИЯ:

- Граница Республики Карелия
- Граница Олонецкого муниципального района
- Граница сельского поселения
- Существующие границы населенных пунктов
- Земельные участки, сведения о которых содержатся в ГКН
- Границы лесных кварталов
- Существующее кладбище
- Скотомогильник

ФУНКЦИОНАЛЬНЫЕ ЗОНЫ:

	Зона населенных пунктов
СХ	Зона сельскохозяйственного назначения
ПР	Зона промышленности, энергетики, транспорта, связи, радиовещания, телевидения, информатики, земли для обеспечения космической деятельности, земли обороны, безопасности и земли иного специального назначения
ЛФ	Зона лесфонда

ЗОНЫ С ОСОБЫМИ УСЛОВИЯМИ ИСПОЛЬЗОВАНИЯ:

- Водоохранная зона
- Санитарно-защитная зона
- 2ПОЯС — 2, 3 пояс санитарной охраны источников питьевого водоснабжения
- Охранная зона гидрологического поста
- Охранная зона инженерных сетей

ОБЪЕКТЫ ТРАНСПОРТНОЙ ИНФРАСТРУКТУРЫ:

Железнодорожные пути

- Железнодорожный путь общего пользования "Лодейное Поле – Янисъярви"

ОБЪЕКТЫ ЖЕЛЕЗНОДОРОЖНОГО ТРАСПОРТА

- Железнодорожная станция

СУЩЕСТВУЮЩИЕ ИНЖЕНЕРНЫЕ СЕТИ:

Сети электроснабжения

- ВЛ – 35 кВ
- Электрическая подстанция 35 кВ

ПУНКТЫ ГОСУДАРСТВЕННОЙ НАБЛЮДАТЕЛЬНОЙ СЕТИ

Наименование	Охранная зона
Гидрологический пост	200 м

ОСОБО ОХРАНЯЕМЫЕ ПРИРОДНЫЕ ТЕРРИТОРИИ

- Государственный ботанический заказник лекарственных растений «Толокнянка обыкновенная»

Месторождения полезных ископаемых в Видлицком с.п.

№	Условное обозначение	Наименование объекта	Основное полезное ископаемое	Местонахождение
1	1	Кивистосуо № 590	Торф	В 800 м к югу от оз. Кавгоярви 61°15'59" с.ш., 32°16'20" в.д.
2	2	Вирасуо № 840	Торф	В 4 км к западу от северной окраины оз. Новоземское 61°19'21" с.ш., 32°20'59" в.д.
3	3	Кокту-Нитто № 741	Торф	В 7,2 км к северо-западу от с. Видлица 61°13'49" с.ш., 32°16'42" в.д.
4	4	Видлицкий карьер № 742	Торф	В 1,8 км к северо-западу от с. Видлица 61°11'58" с.ш., 32°21'57" в.д.
5	5	Конусуо № 743	Торф	В 1,7 км к юго-западу от оз. Сорбала 61°14'18" с.ш., 32°29'49" в.д.
6	6	Тулокса № 744	Торф	В 2,5 км к юго-востоку от оз. Сорбала 61°13'52" с.ш., 32°35'21" в.д.
7	7	Пертисуо № 746	Торф	В 3 км к востоку от д. Верхняя Видлица 61°11'13" с.ш., 32°33'03" в.д.
8	8	«№ 3644» № 1226	Торф	В 3,1 км к западу от оз. Раявалампи 61°22'20" с.ш., 32°20'40" в.д.
9	9	Виетсуо № 1228	Торф	В 2 км к югу от оз. Новоземское 61°16'59" с.ш., 32°25'55" в.д.
10	10	«№ 3646» № 1227	Торф	В 4,5 км к югу от оз. Новоземское 61°15'48" с.ш., 32°24'44" в.д.
11	11	«№ 3648» № 1238	Торф	В 4,8 км к северо-западу от с. Видлица 61°13'56" с.ш., 32°19'45" в.д.
12	12	Пихтесуо № 1239	Торф	В 3 км к северу от с. Видлица 61°14'15" с.ш., 32°23'12" в.д.
13	13	«№ 3650» № 1240	Торф	В 4 км к северо-востоку от с. Видлица 61°14'26" с.ш., 32°26'52" в.д.
14	14	Кукшагора № 1241	Торф	В 6,8 км к востоку от д. Верхняя Видлица 61°12'01" с.ш., 32°37'37" в.д.
15	15	Болото у оз. Линдозеро № 1242	Торф	К северо-западу от оз. Линдая 61°09'06" с.ш., 32°29'23" в.д.

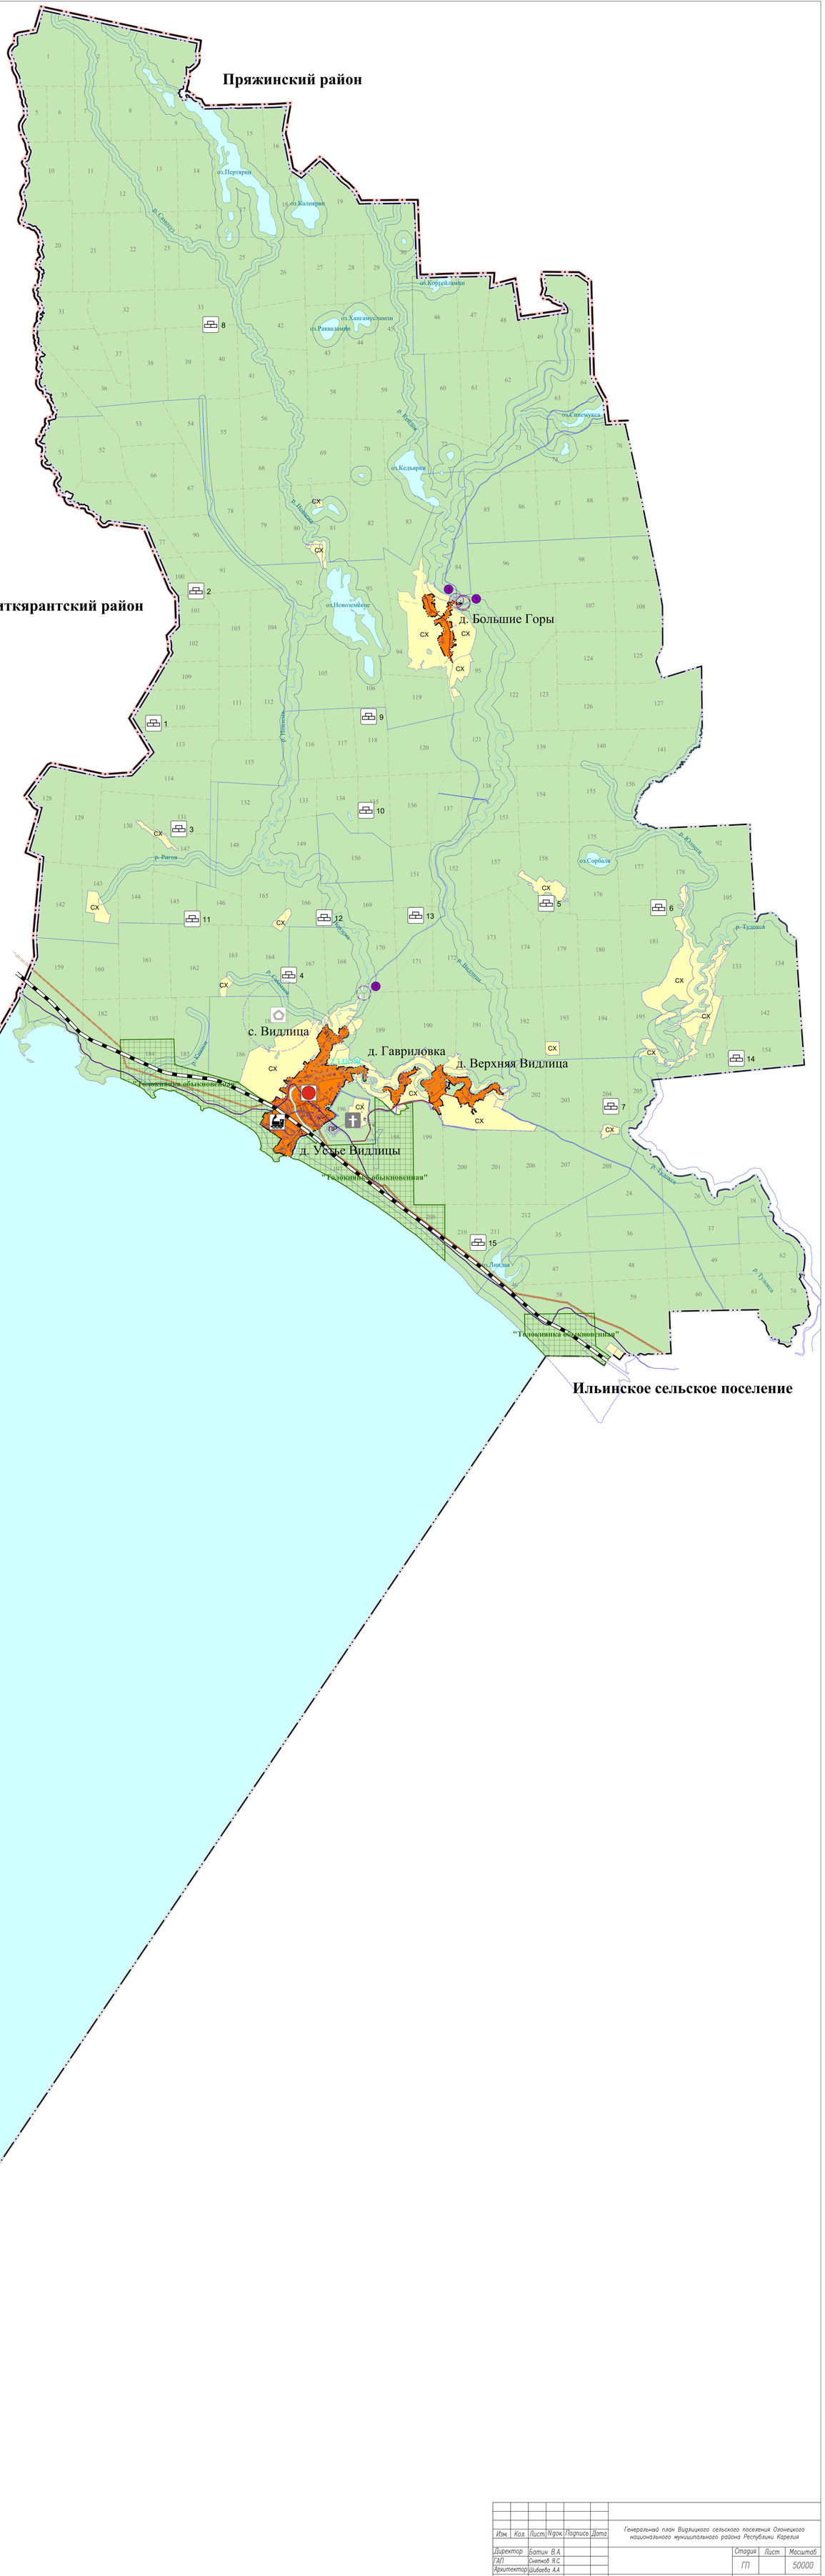

Изм.	Кол.	Лист	N док.	Подпись	Дата	Генеральный план Видлицкого сельского поселения Олонецкого национального муниципального района Республики Карелия		
Директор		Батин В.А.					Стадия	Лист	Масштаб
ГИП		Снятков Я.С.					ГП		50000
Архитектор		Шибаева А.А.				Карта особо охраняемых природных территорий регионального значения, зон с особыми условиями использования территорий и границ лесничеств	ООО "КомплексПроект" г.Вологда, Пречистенская наб.72, тел.(8172)75-82-53		